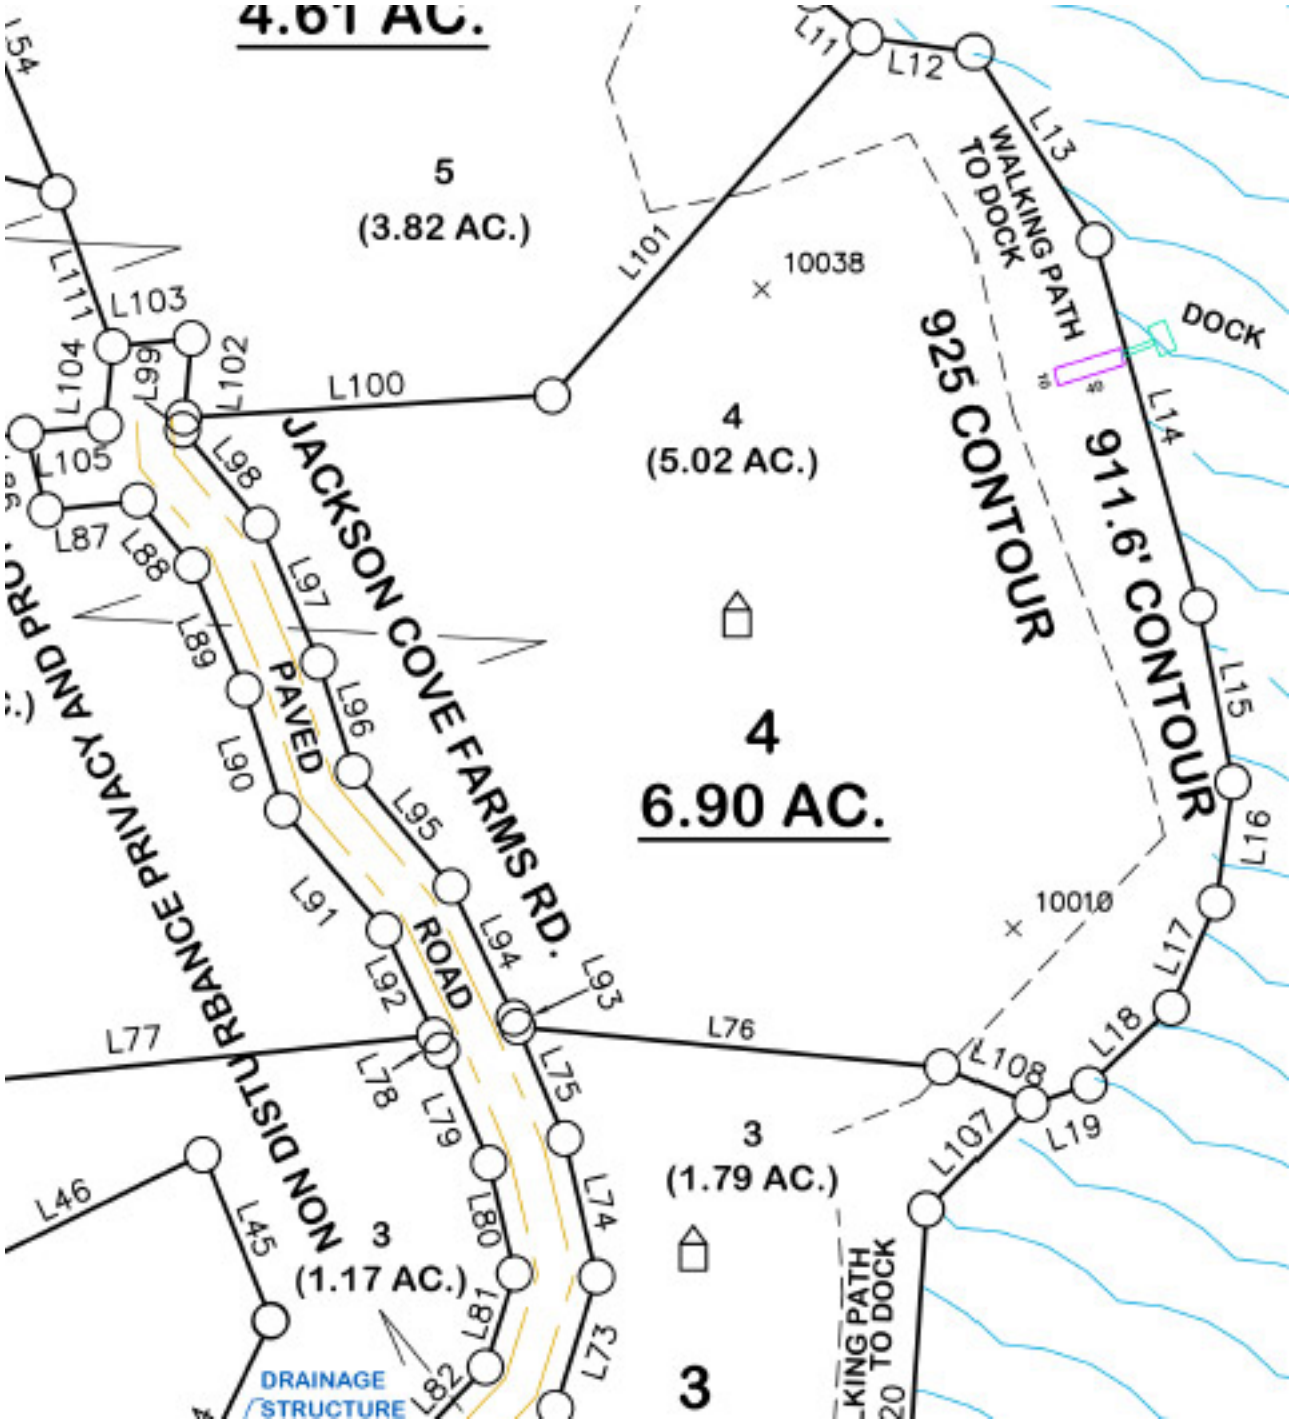
4.61 AC.
5
(3.82 AC.)
4
(5.02 AC.)
4
6.90 AC.
3
(1.79 AC.)
3
(1.17 AC.)
3
10038
10010
925 CONTOUR
911.6' CONTOUR
WALKING PATH TO DOCK
DOCK
JACKSON COVE FARMS RD.
PAVED ROAD
NON DISTURBANCE PRIVACY AND PRO
DRAINAGE STRUCTURE
L11
L12
L13
L14
L15
L16
L17
L18
L19
L73
L74
L75
L76
L77
L78
L79
L80
L81
L82
L87
L88
L89
L90
L91
L92
L93
L94
L95
L96
L97
L98
L99
L100
L101
L102
L103
L104
L105
L107
L108
L111
L45
L46